



TOP 10
Übersicht
Dachgeschoss

TOP 09	
Wohnräume	124,23 m ²
SUMME	124,23 m ²
Terrasse	38,76 m ²
Keller	1,65 m ²

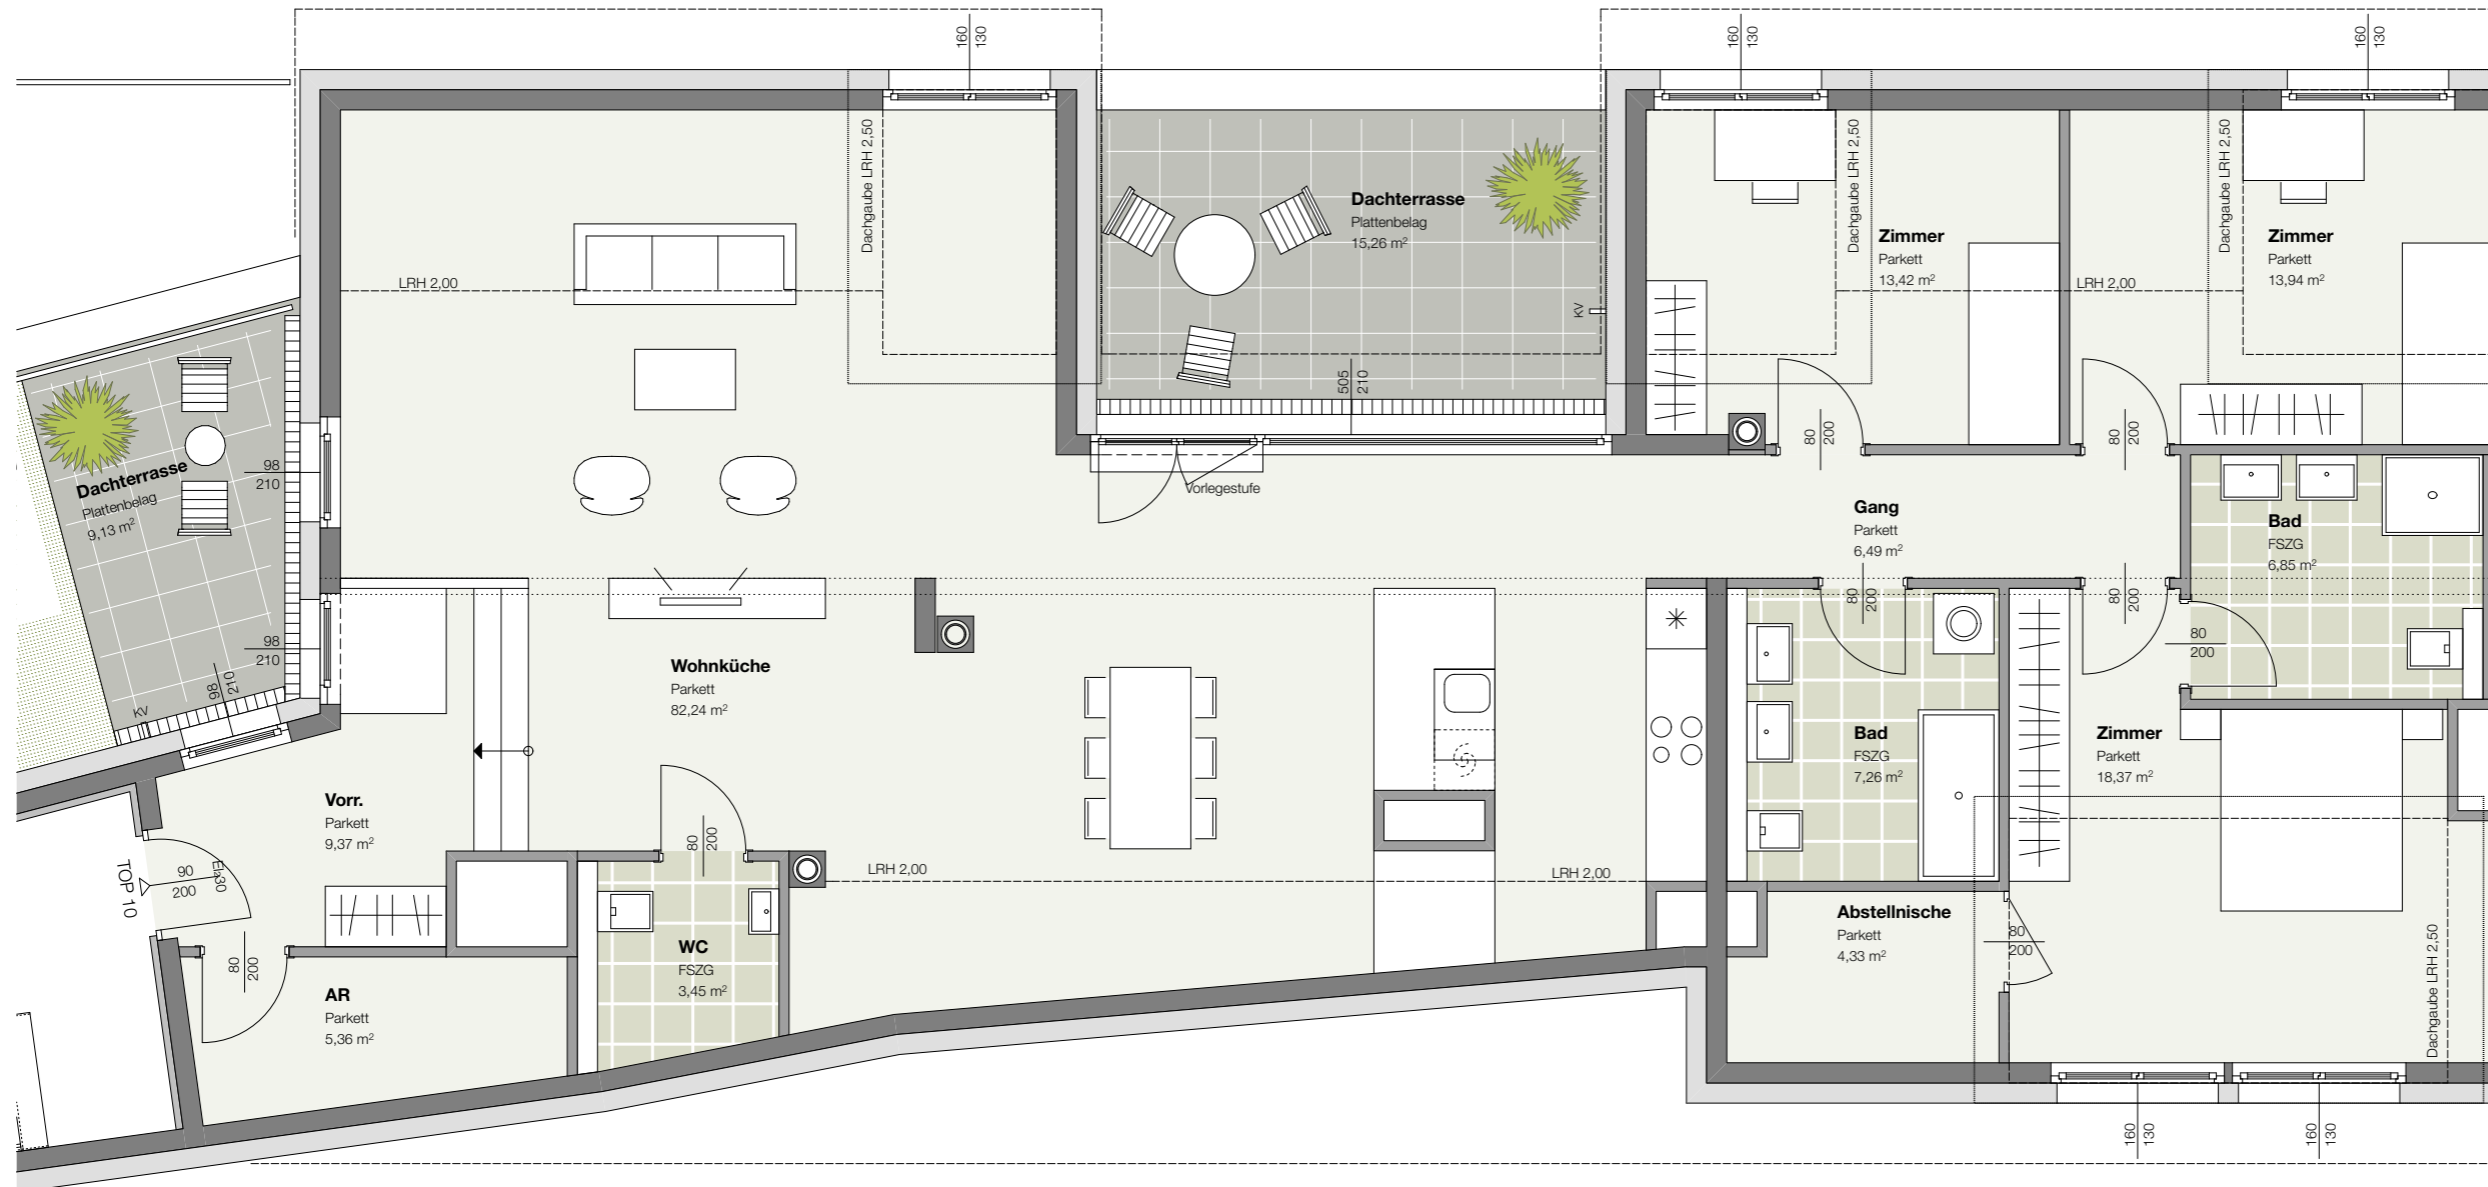


HYPO TIROL BANK AG
Geschäftsstelle Wien
Tegetthofstraße 4
1010 Wien
Tel 050700 5200
office.wien@hypotiro.com
www.hypotiro.com

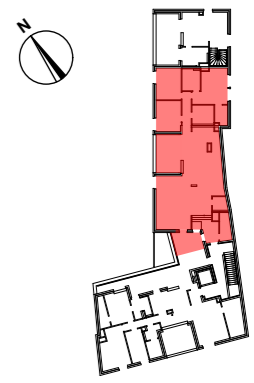

Dipl.Ing. Davud DELIC
HOCH UND TIEFBAU GmbH
STYLE of LIFE



Stand: 06.07.2015 Index: M 1:75

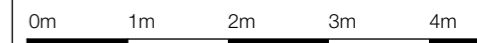

HINSICHTLICH DER BODEN- UND WANDBELÄGE, SOWIE DER ELEKTRO-, SANITÄR- UND SONSTIGEN AUSSTATTUNGEN GILT AUSSCHLIESSLICH DIE JEWEILS AKTUELLE BAU- UND AUSSTATTUNGSBESCHREIBUNG.
EINRICHTUNGSGEGENSTÄNDE SOWIE KÜCHEN UND KÜCHENGERÄTE DIENEN NUR DER VERANSCHAULICHUNG UND WERDEN NICHT DELIEFERT.
UNVERBINDLICHE PLANKOPIE, ÄNDERUNGEN WÄHREND DER BAUAUSFÜHRUNG VORBEHALTEN!
KOTEN SIND NICHT FÜR DIE BESTELLUNG VON EINBAUMÖBEL VERWENDBAR - NATURMASSE SIND ERFORDERLICH!
ALLE QUADRATMETERANGABEN SIND NACH ROHBAUMASSEN BERECHNET UND CA.-ANGABEN.

TOP 10
Teil 01
Dachgeschoss

TOP 10	
Wohnräume	171,09 m ²
SUMME	171,09 m ²
Terrasse	24,39 m ²
Keller	1,65 m ²

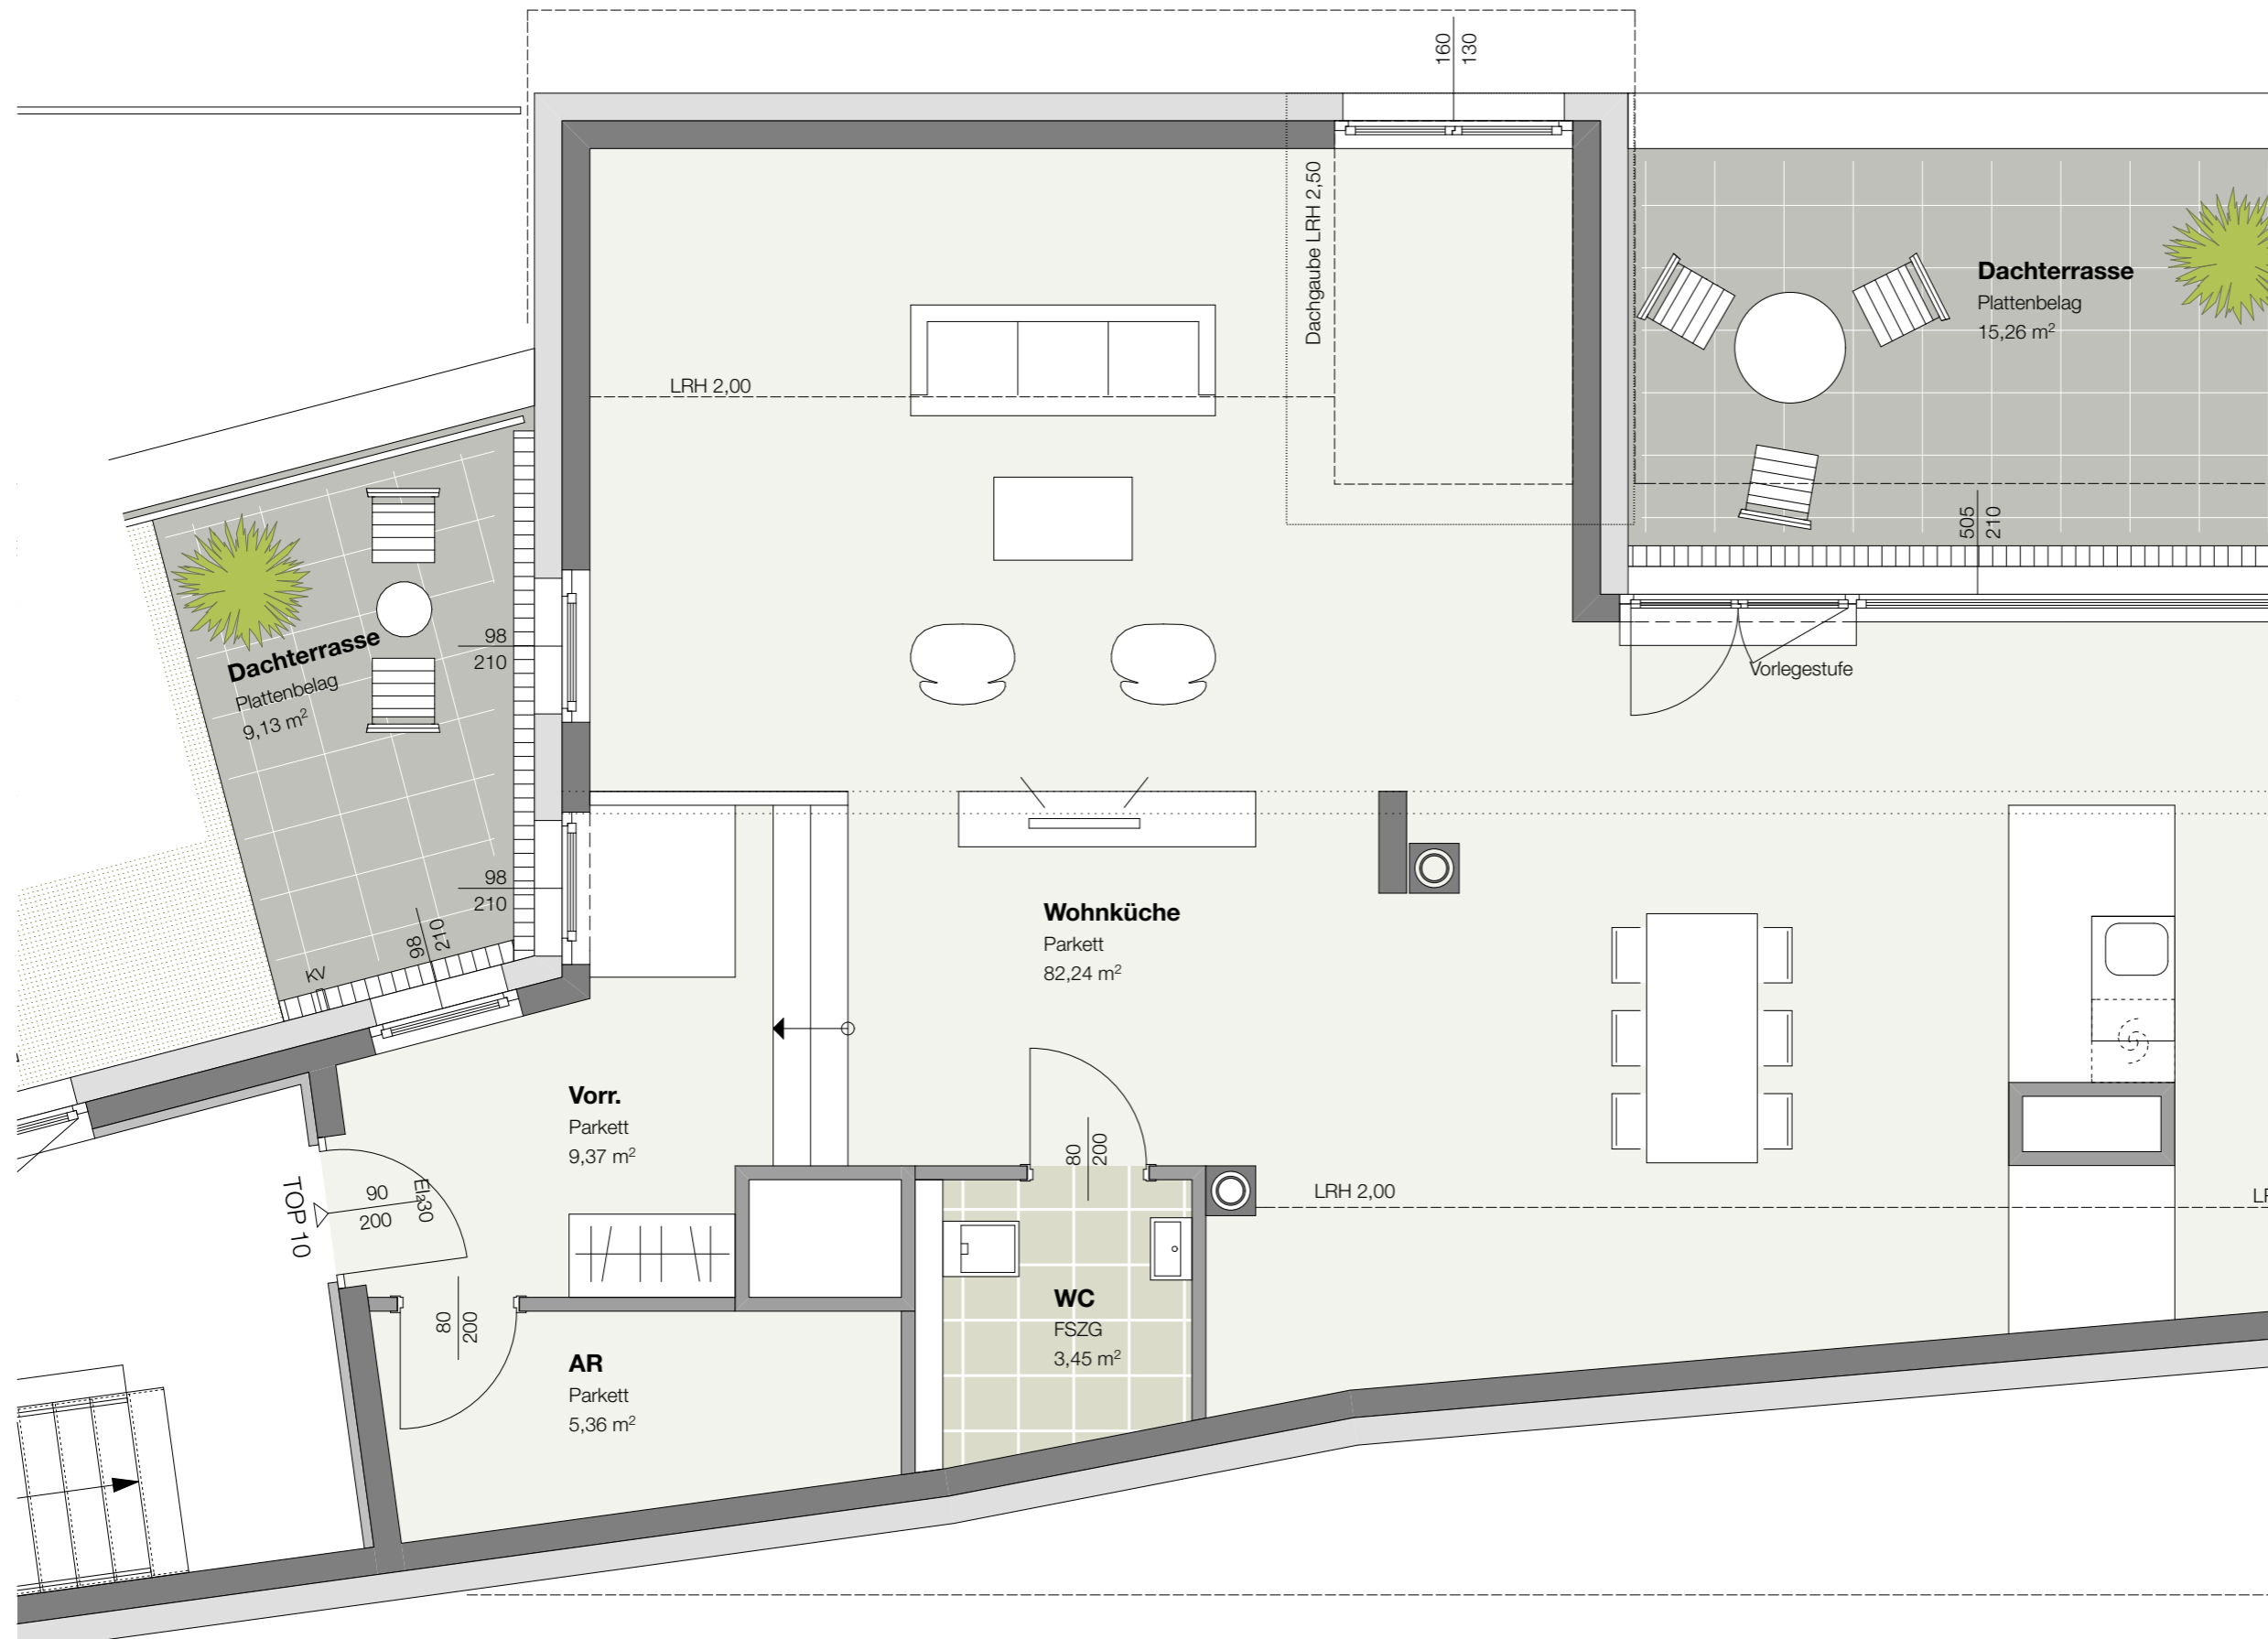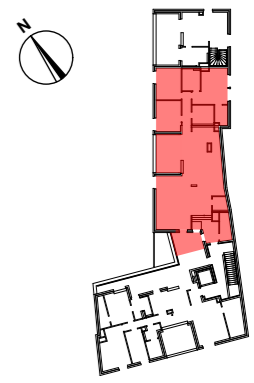

HYPO TIROL BANK AG
Geschäftsstelle Wien
Tegetthofstraße 4
1010 Wien
Tel 050700 5200
office.wien@hypotiro.com
www.hypotiro.com



Dipl.Ing. Davud DELIC
HOCH UND TIEFBAU GmbH
STYLE of LIFE

Stand: 06.07.2015	Index:	M 1:50
-------------------	--------	--------

HINSICHTLICH DER BODEN- UND WANDBELÄGE, SOWIE DER ELEKTRO-, SANITÄR- UND SONSTIGEN AUSSTATTUNGEN GILT AUSSCHLIESSLICH DIE JEWEILS AKTUELLE BAU- UND AUSSTATTUNGSBESCHREIBUNG.
EINRICHTUNGSGEGENSTÄNDE SOWIE KÜCHEN UND KÜCHENGERÄTE DIENEN NUR DER VERANSCHAULICHUNG UND WERDEN NICHT DELIEFERT.
UNVERBINDLICHE PLANKOPIE. ÄNDERUNGEN WÄHREND DER BAUAUSFÜHRUNG VORBEHALTEN!
KOTEN SIND NICHT FÜR DIE BESTELLUNG VON EINBAUMÖBEL VERWENDBAR - NATURMASSE SIND ERFORDERLICH!
ALLE QUADRATMETERANGABEN SIND NACH ROHBAUMASSEN BERECHNET UND CA.-ANGABEN.

TOP 10
Teil 02
Dachgeschoss

TOP 10	
Wohnräume	171,09 m ²
SUMME	171,09 m ²
Terrasse	24,39 m ²
Keller	1,65 m ²

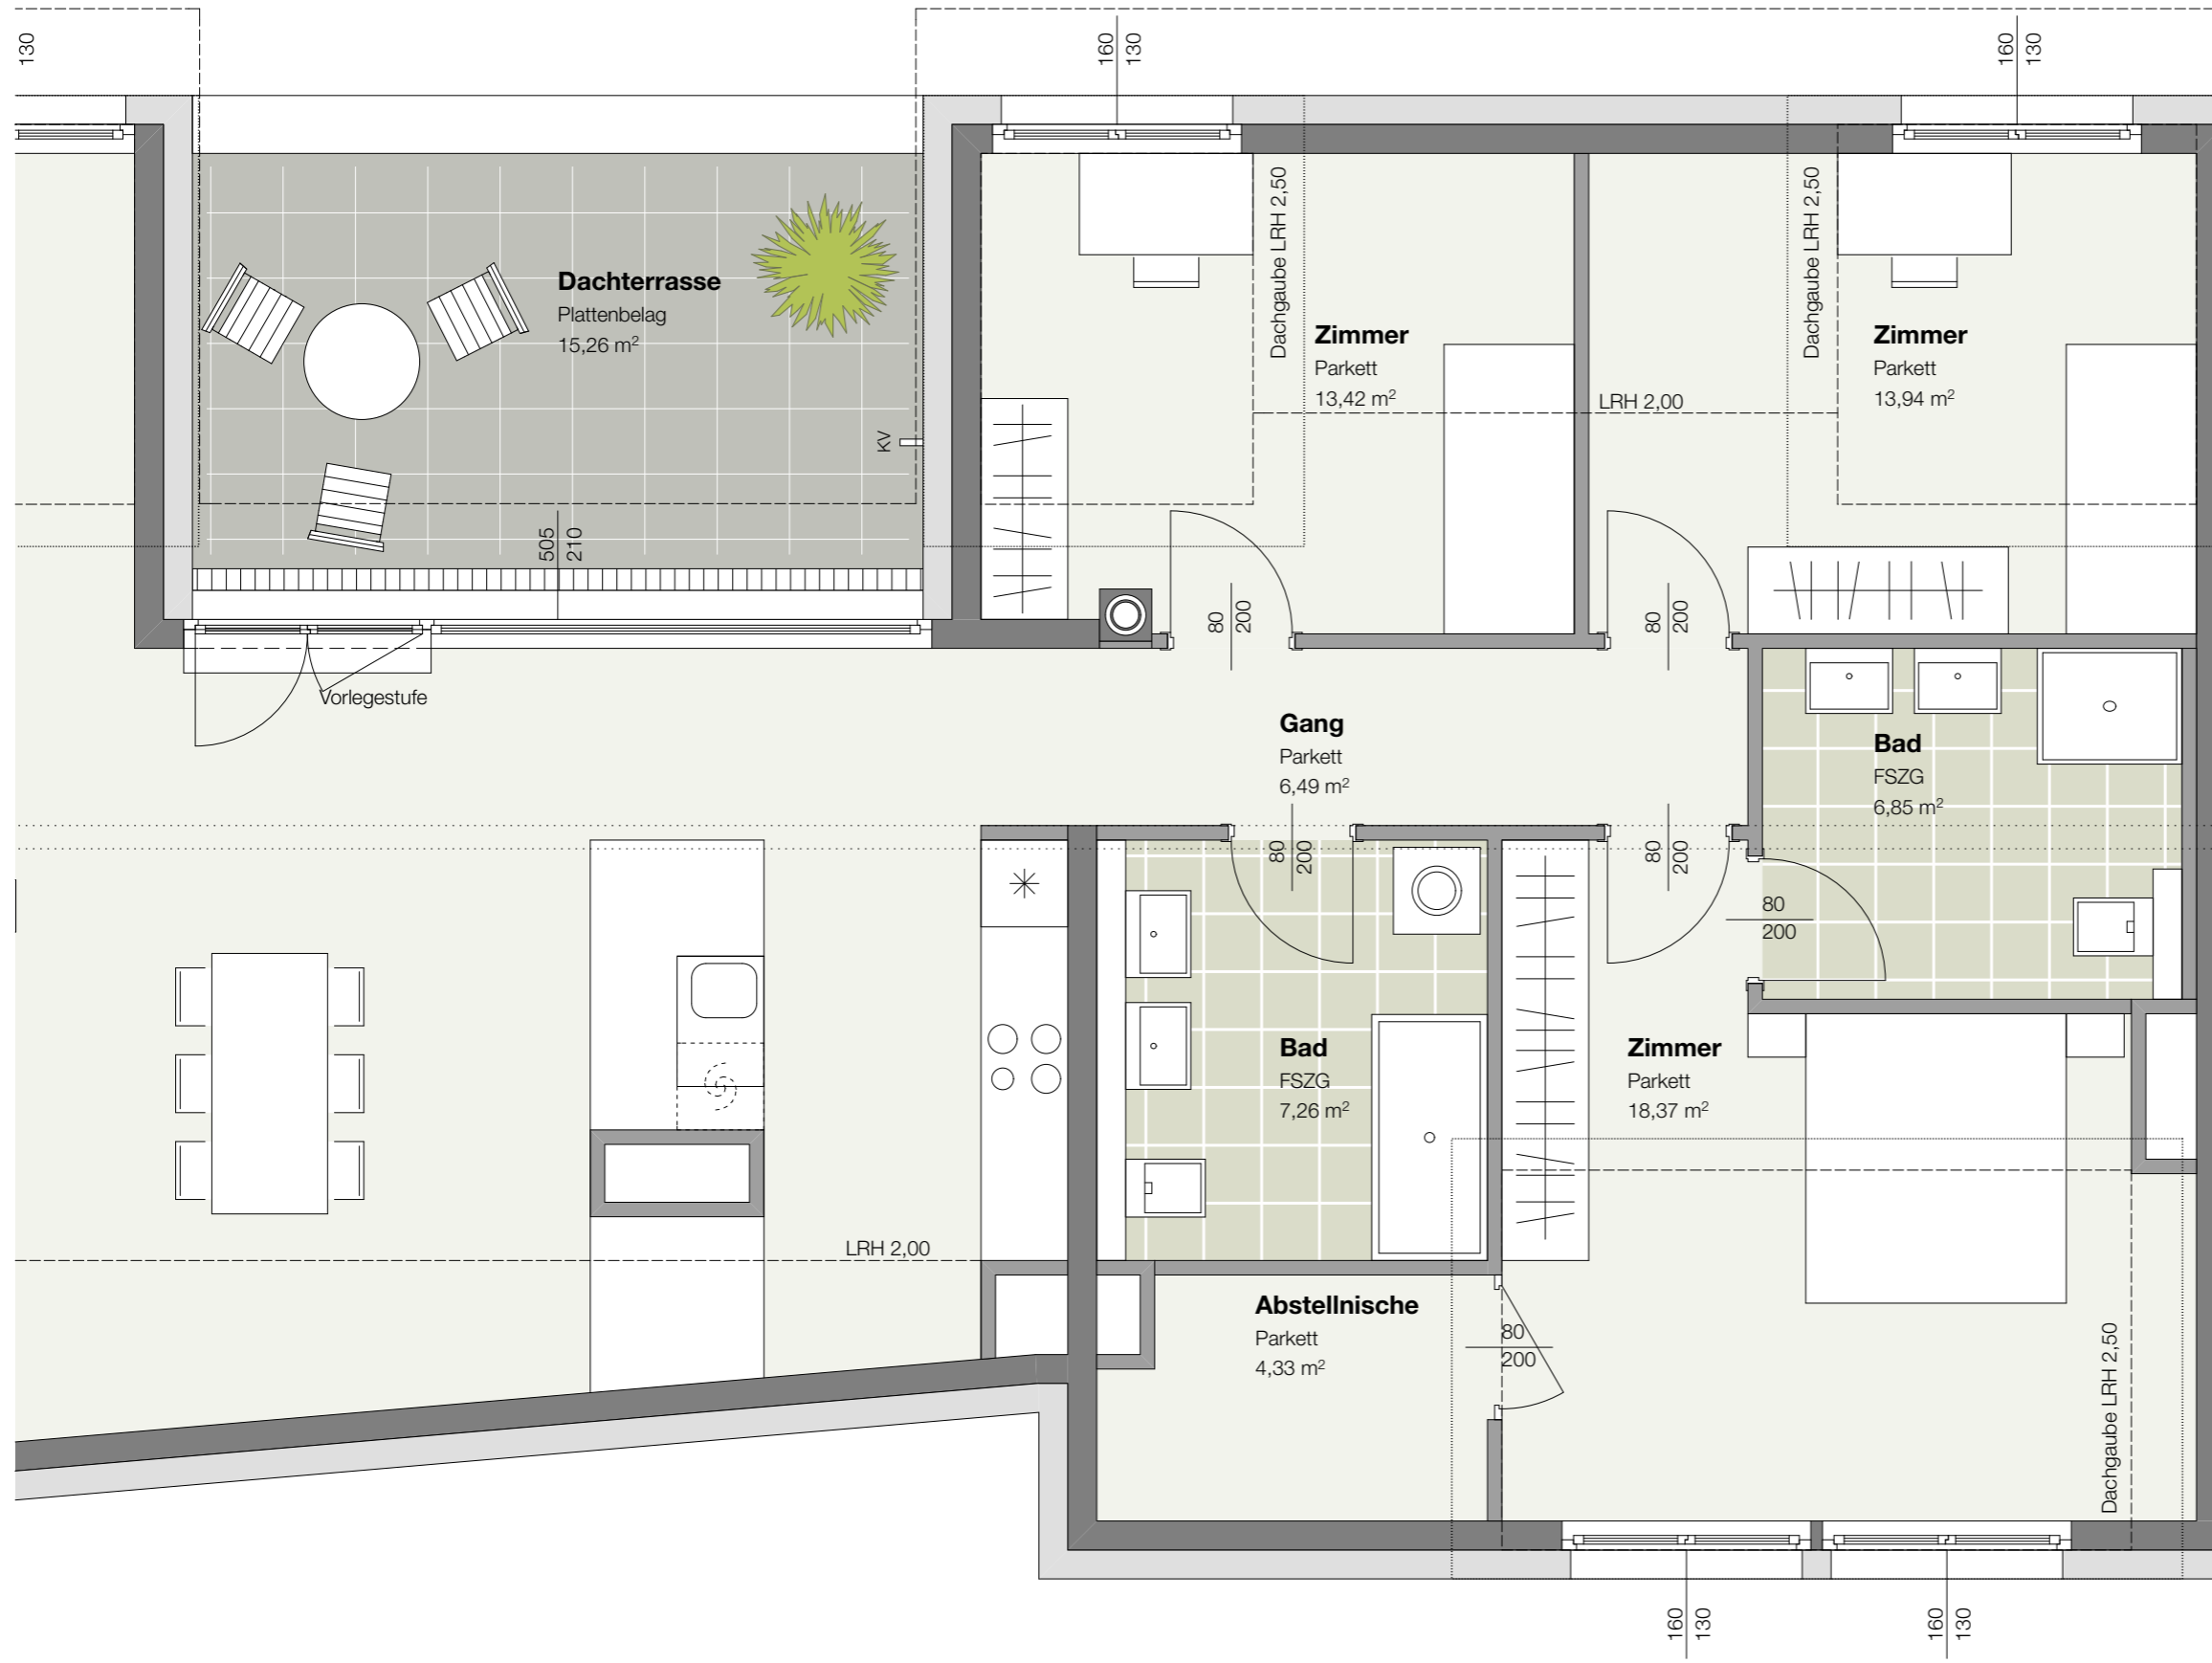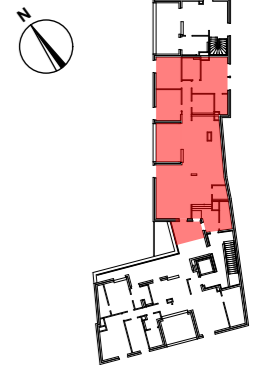

HYPO TIROL BANK AG
Geschäftsstelle Wien
Tegetthoffstraße 4
1010 Wien
Tel 050700 5200
office.wien@hypotiro.com
www.hypotiro.com




Stand: 06.07.2015	Index:	M 1:50
-------------------	--------	--------



HINSICHTLICH DER BODEN- UND WANDBELÄGE, SOWIE DER ELEKTRO-, SANITÄR- UND SONSTIGEN AUSSTATTUNGEN GILT AUSSCHLIESSLICH DIE JEWEILS AKTUELLE BAU- UND AUSSTATTUNGSBESCHREIBUNG.
EINRICHTUNGSGEGENSTÄNDE SOWIE KÜCHEN UND KÜCHENGERÄTE DIENEN NUR DER VERANSCHAULICHUNG UND WERDEN NICHT GELIEFERT.
UNVERBINDLICHE PLANKOPIE. ÄNDERUNGEN WÄHREND DER BAUAUSFÜHRUNG VORBEHALTEN!
KOTEN SIND NICHT FÜR DIE BESTELLUNG VON EINBAUMÖBEL VERWENDBAR - NATURMASSE SIND ERFORDERLICH!
ALLE QUADRATMETERANGABEN SIND NACH ROHBAUMASSEN BERECHNET UND CA.-ANGABEN.